

B type (メゾネット) 4LDK (SIC・LR・PT・吹き抜け)


生活空間面積(7F・8F)/226.24㎡(68.43坪)

■専有面積(7F・8F)/143.82㎡(43.50坪) ■バルコニー(7F・8F)/40.67㎡(12.30坪) ■ルーフバルコニー(8F)/15.52㎡(4.69坪) ■専用ポーチ(7F)/5.93㎡(1.79坪) ■吹き抜け(8F)/17.99㎡(5.44坪) ■室外機置場(8F)/2.31㎡(0.69坪)


B 701	8F
A 601	7F
A 501	6F
A 401	5F
A 301	4F
A 201	2F
駐車場	1F



1階

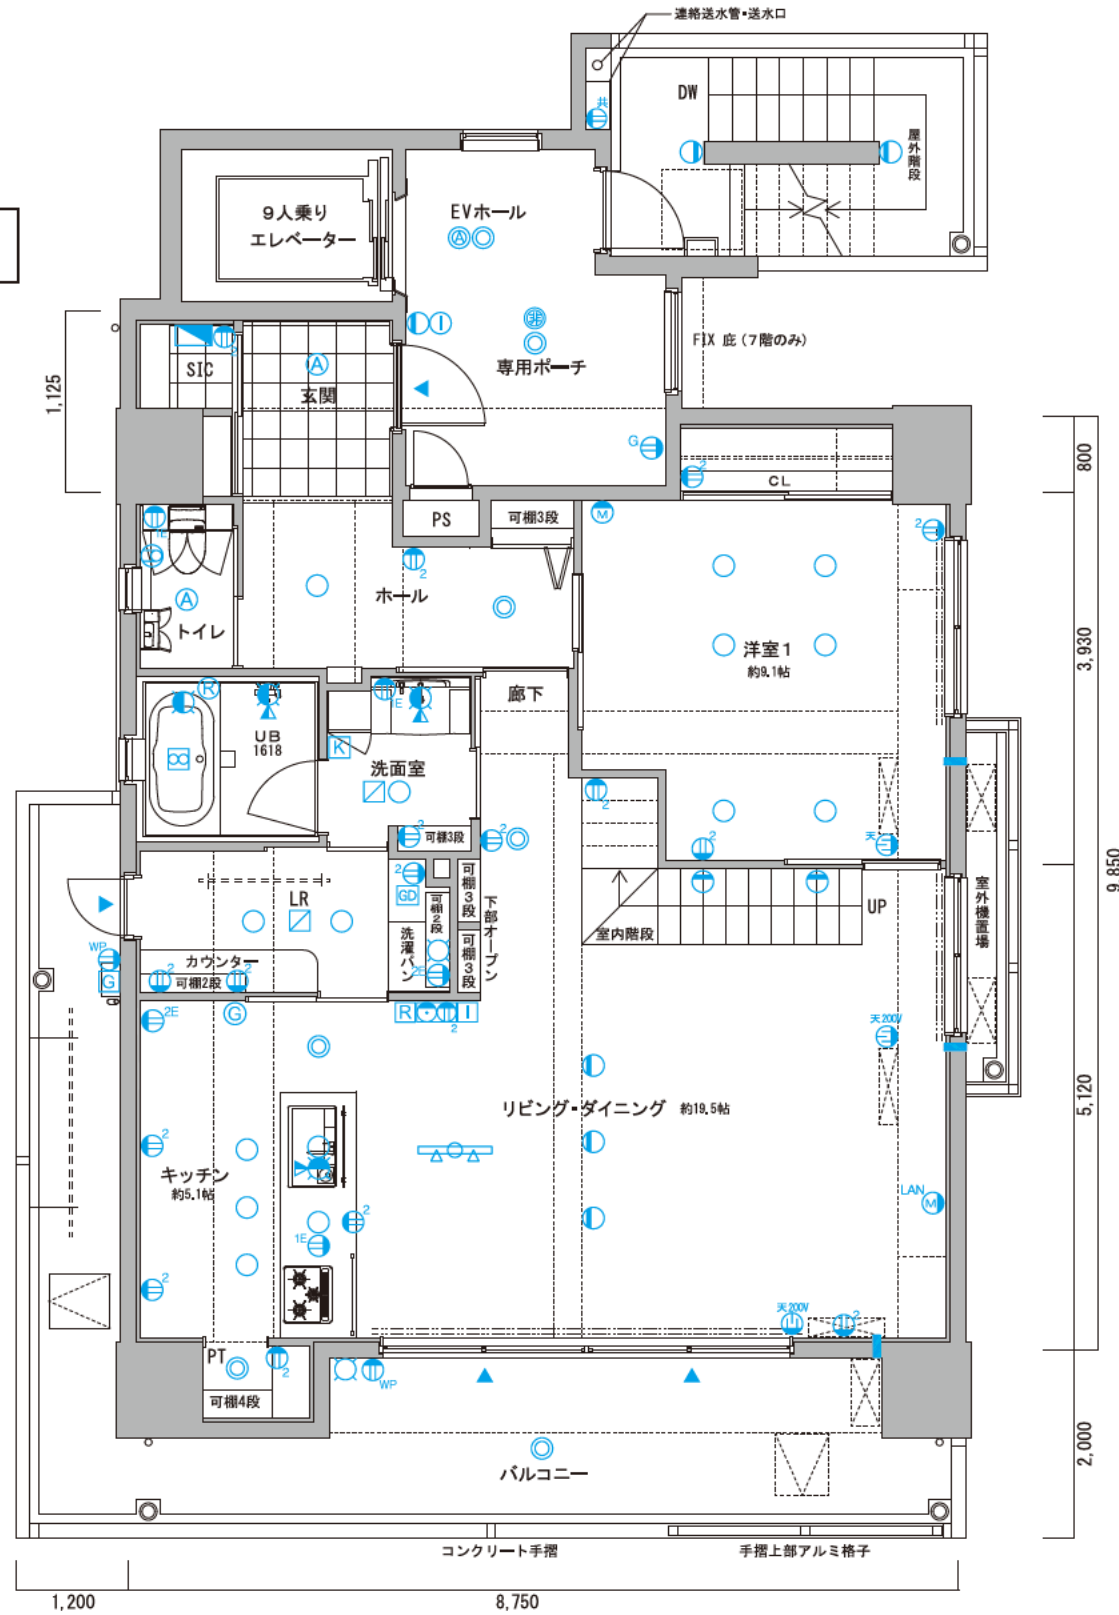

2階

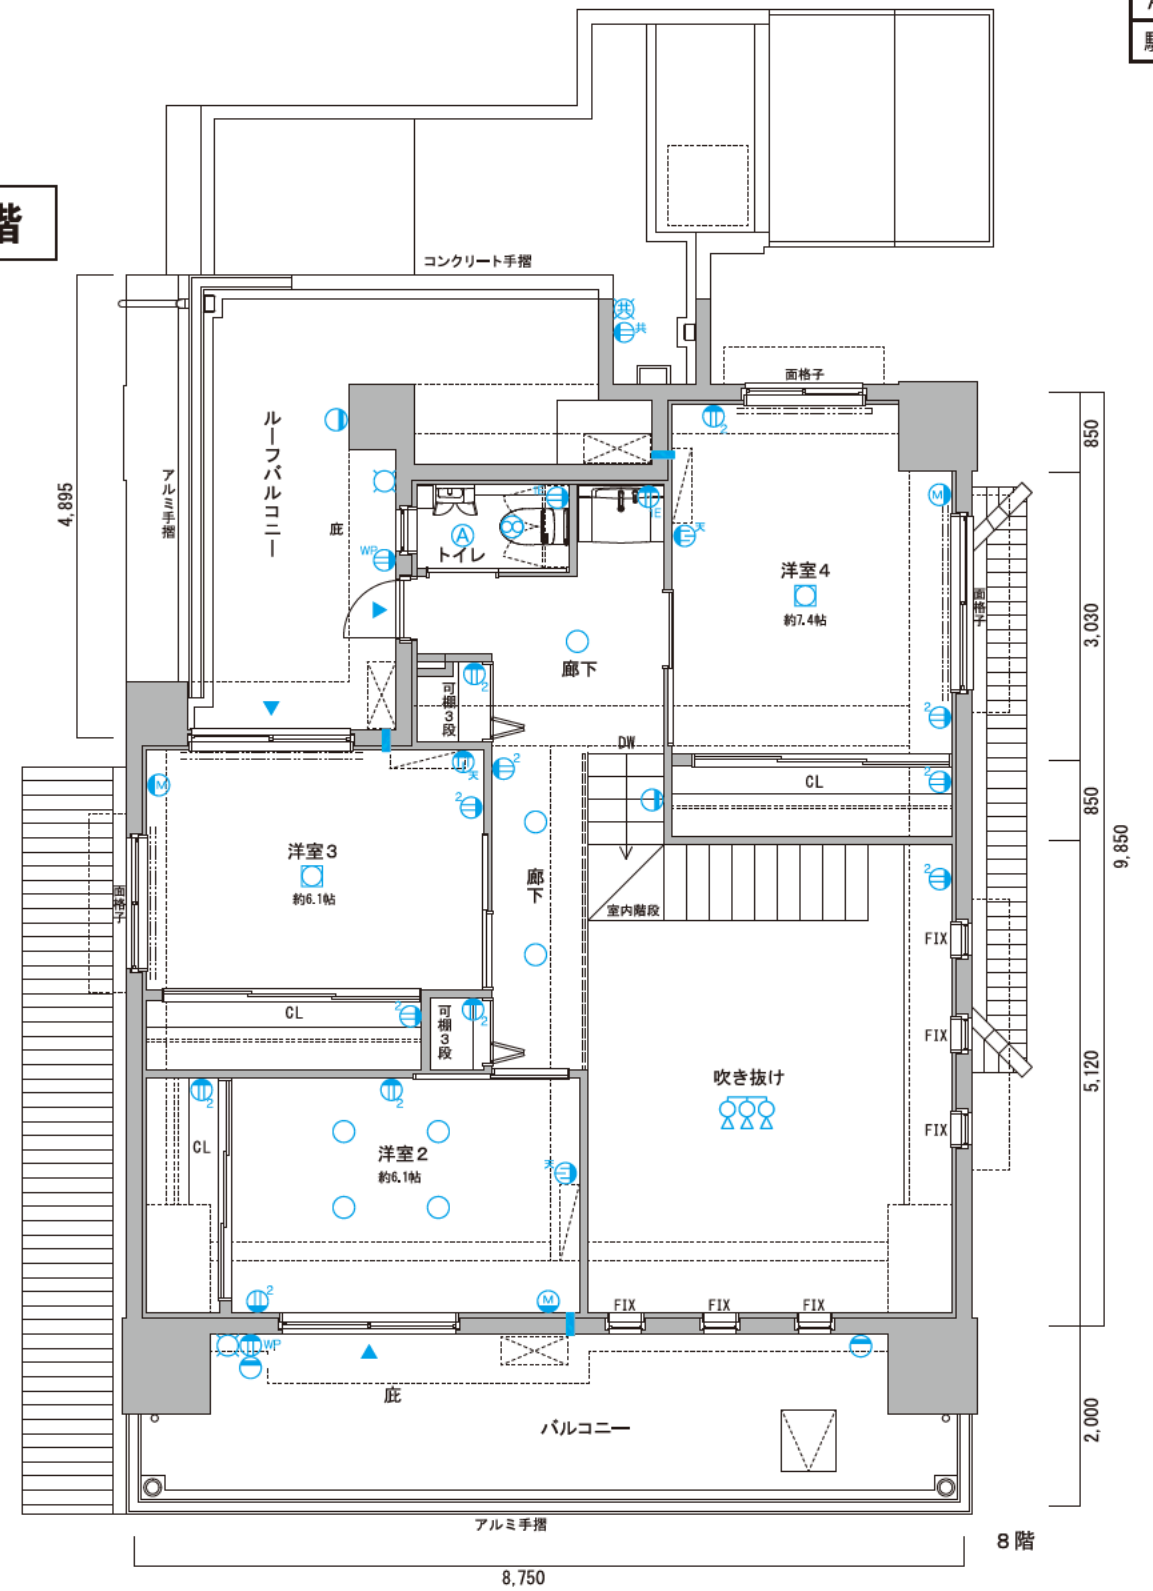

- 設備凡例
- 20コンセント, アース付20コンセント, アース付10コンセント, 防水コンセント, エアコンセント(天付), エアコン200Vコンセント(天付), 共用コンセント, コンセント(ガードプレート付)
 - 電話アウトレット・20コンセント, マルチメディア(TV, LAN, 空配管, 20コンセント), LAN マルチメディア(TV, LAN, 空配管, 電話, 20コンセント), ガス給湯器, ガス警報器, ガス乾燥機, 換気扇
 - 壁付パイプファン, 浴室暖房・換気乾燥機, 浴室暖房・換気乾燥機用コントローラー, 給湯器リモコン, 追い焚きリモコン, 直付照明, ダウンライト, シーリングライト, シーリングファン
 - 人感センサー対応, ライティングレール, ブラケット照明, ペンダントライト, 吹き抜け照明, 非常用照明, 分電盤, インターホン(親機), インターホン(子機), 出入口窓
 - エアコンスリーブ, カーテンレール, 給水栓, 混合水栓, シャワー付湯水混合水栓, 共用水栓(キー付), 吸入口

〈注記〉
 ※単位: mm 縮尺: 約1/80
 ※設計・設備・仕様・仕上げ等は施工の都合上、または行政指導上、一部変更になる場合があります。予めご了承下さい。